


上天草市特定環境保全公共下水道事業

污水一般平面図

松島処理区
事業計画区域 188 ha

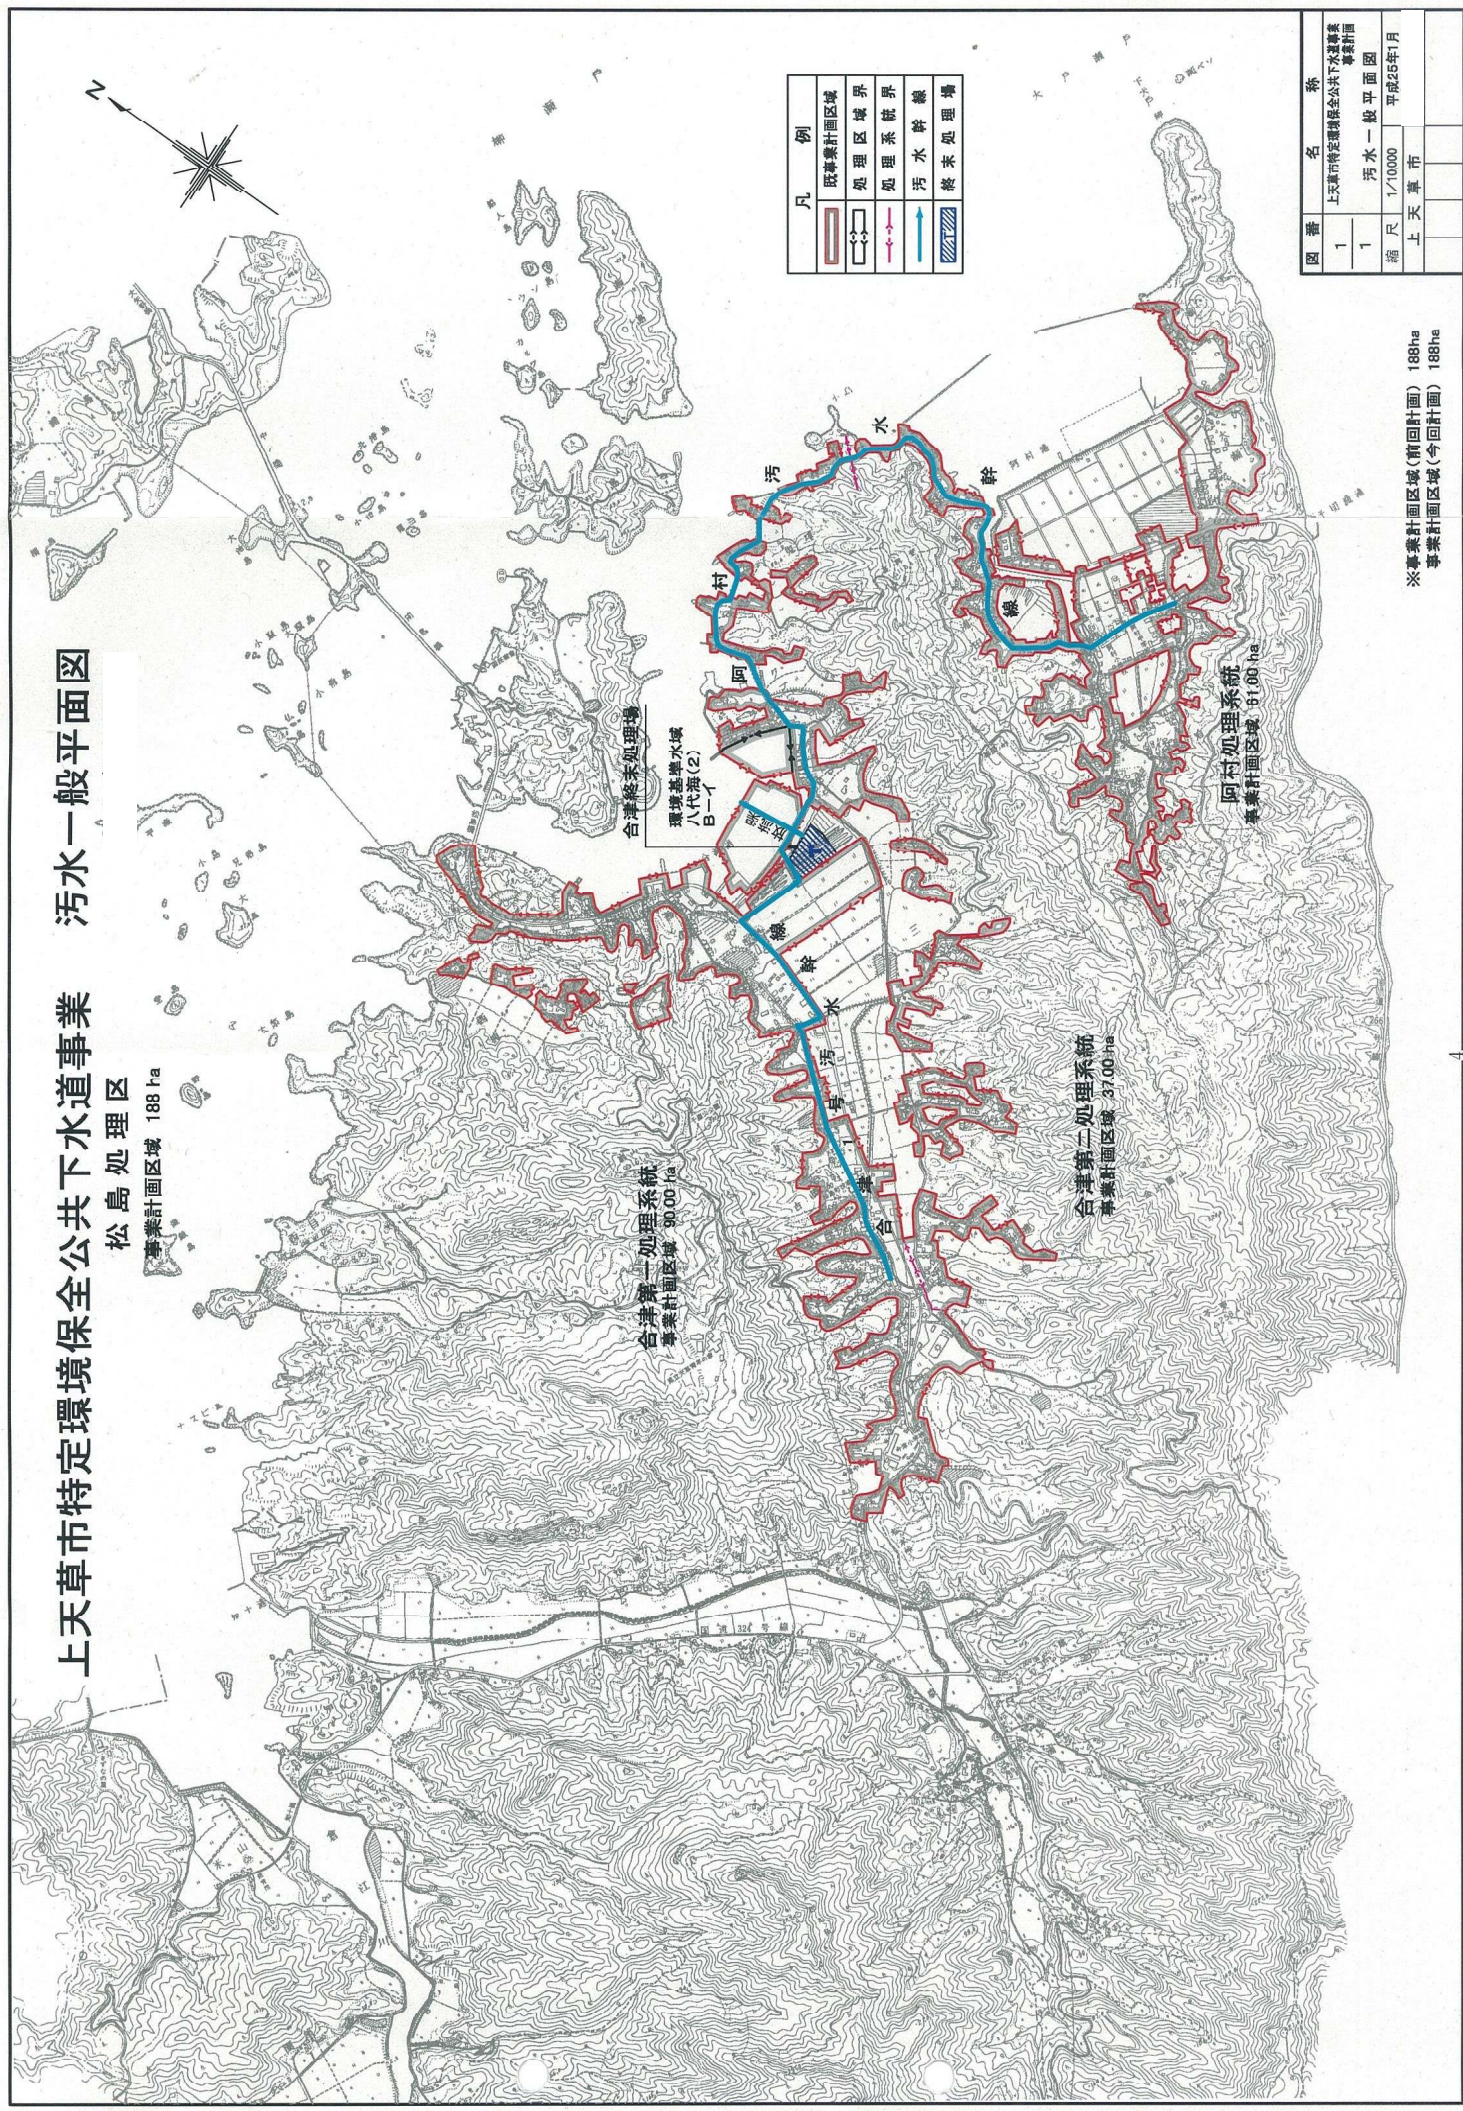

凡例

	既事業計画区域
	処理区域界
	処理系統界
	汚水幹線
	終末処理場

図番	名称
1	上天草市特定環境保全公共下水道事業 事業計画
縮尺	1/10000
	平成25年1月
	上天草市

※事業計画区域(前回計画) 188ha
事業計画区域(今回計画) 188ha