

平成30年8月31日

千巖山に新しいトイレが完成しました

本市の名勝地である千巖山にふさわしいユニバーサルデザインの屋外トイレが完成し、来月中旬から利用できるようになりました。

既存の屋外トイレは、老朽化に加え、階段を上り下りする必要があるため、高齢者や身障者の方にとっては、相当の負担となっていたことから、段差を解消し、誰でも利用しやすいユニバーサルデザインの屋外トイレを整備したものです。

なお、既存の屋外トイレは、来月中旬から解体します。

1 施設の概要

- (1) 構造 鉄筋コンクリート平屋建て（一部木造）
- (2) 延べ床面積 約50㎡
- (3) 仕様
 - ①男子トイレ：小便器 2基、大便器（洋式） 1基
 - ②女子トイレ：大便器（洋式） 2基、小児用小便器 1基
 - ③多目的トイレ：大便器（洋式） 1基、ベビーシート 1台
- (4) 工事費 3,468万円
- (5) 特色 多目的トイレの大便器（洋式）には、ウォシュレット装備

2 供用開始

平成30年9月中旬

3 その他

外観写真、位置図（別添参照）



（連絡先）


上天草市総務企画部企画政策課
開発プロジェクト推進室

担当：永田課長・碓主幹

電話：0964-26-5546

FAX：0964-56-4972



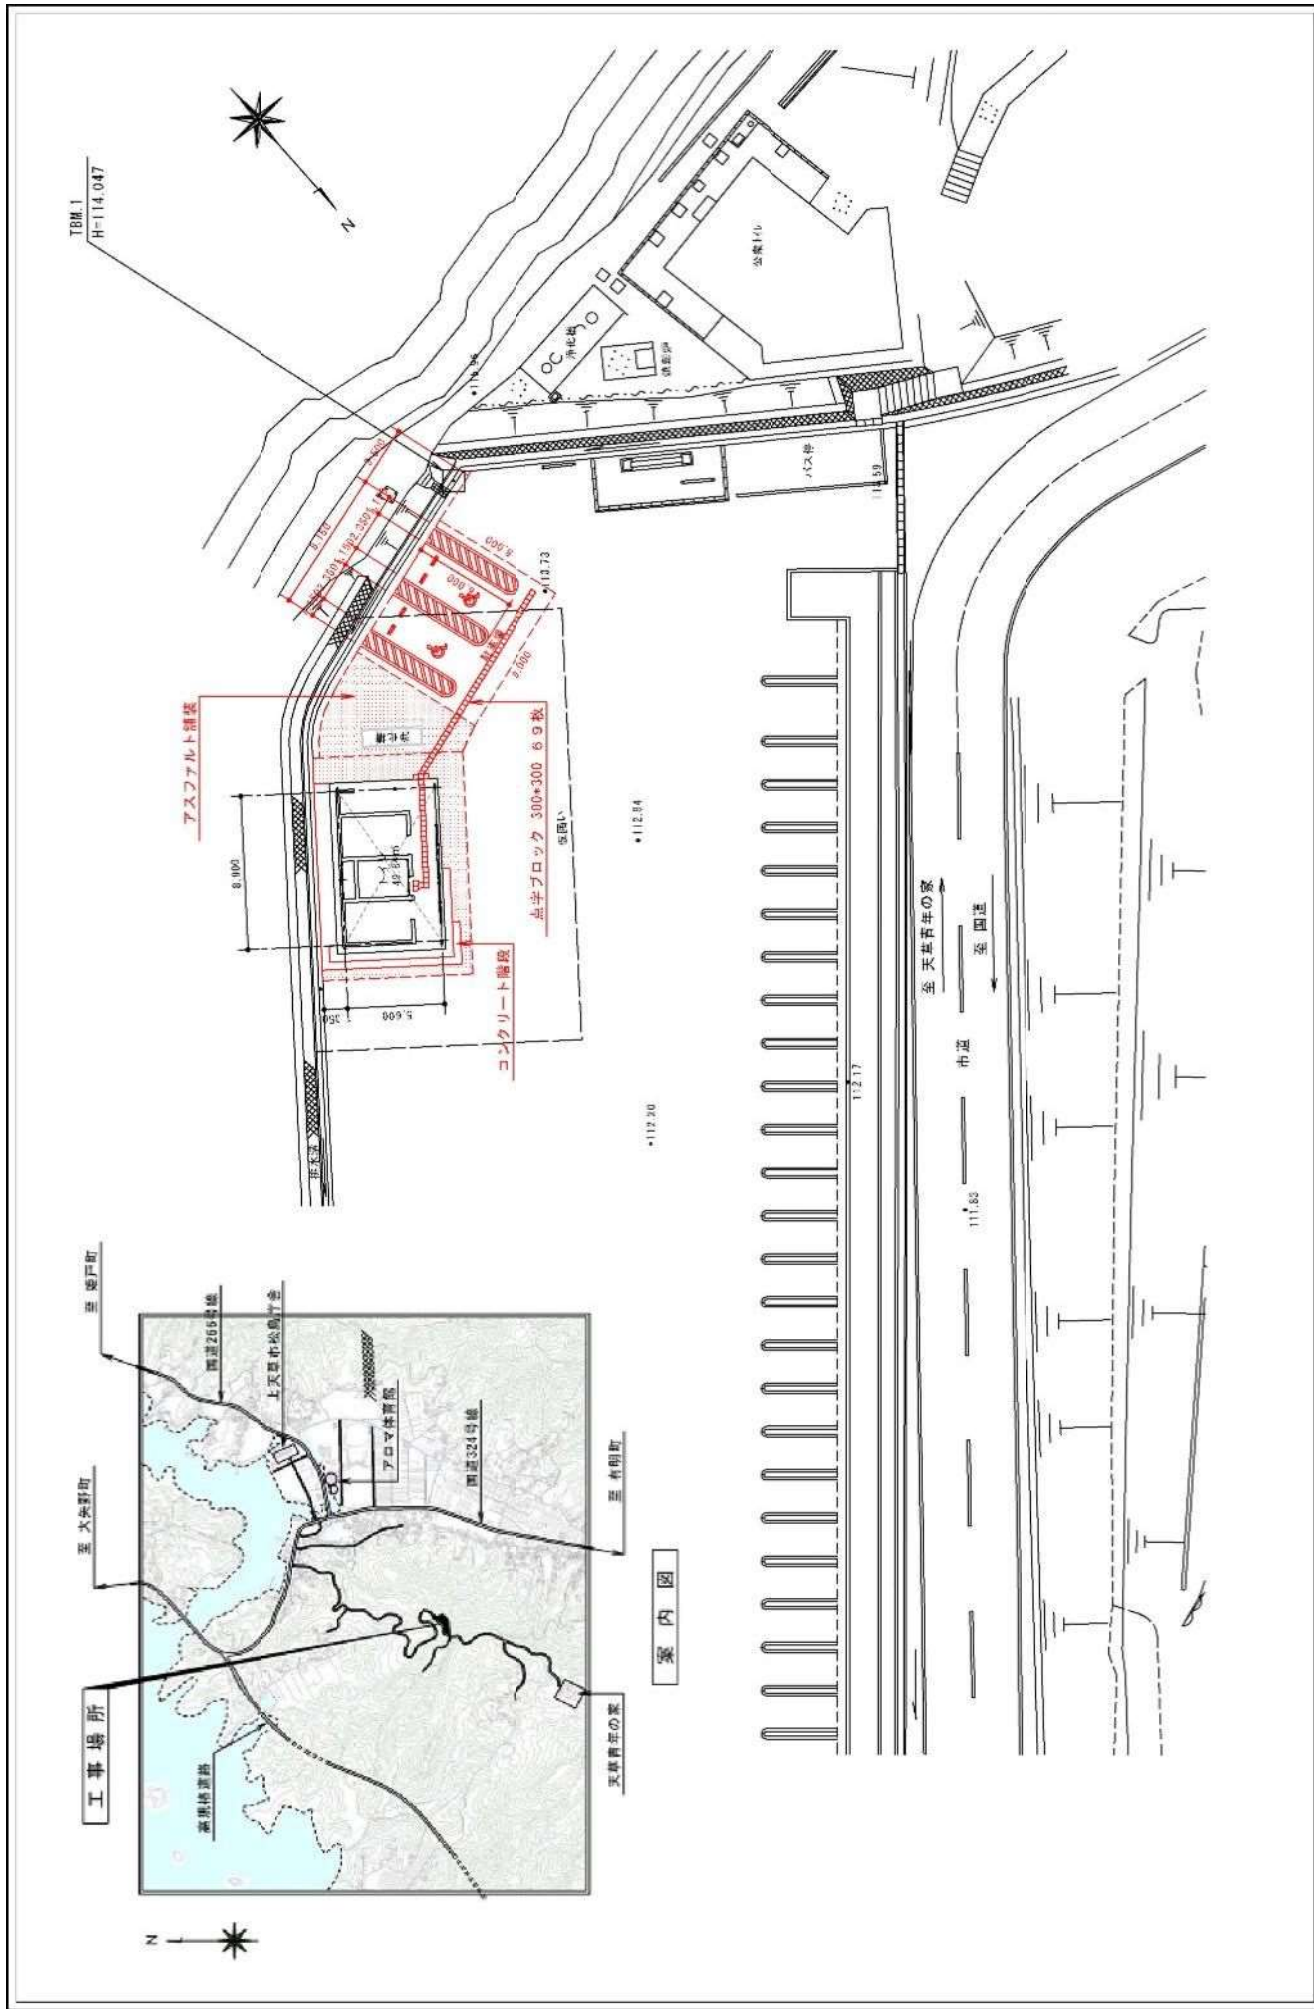

設計番号	千歳山トイレ建設(建築)工事	工事名称	千歳山トイレ建設(建築)工事	図面番号	008
図面番号		図面名称			
縮尺	S=1:300	縮尺	S=1:300		
建築	設備	管理番号			
一般建築士事務所(知事)第2176号 熊本県上天草市大矢野町中8番地 齋藤建築設計事務所 TEL 0964-26-5008 管理建築士 齋藤 純博 一級建築士(大匠) 第156768号					