



教職員住宅位置図

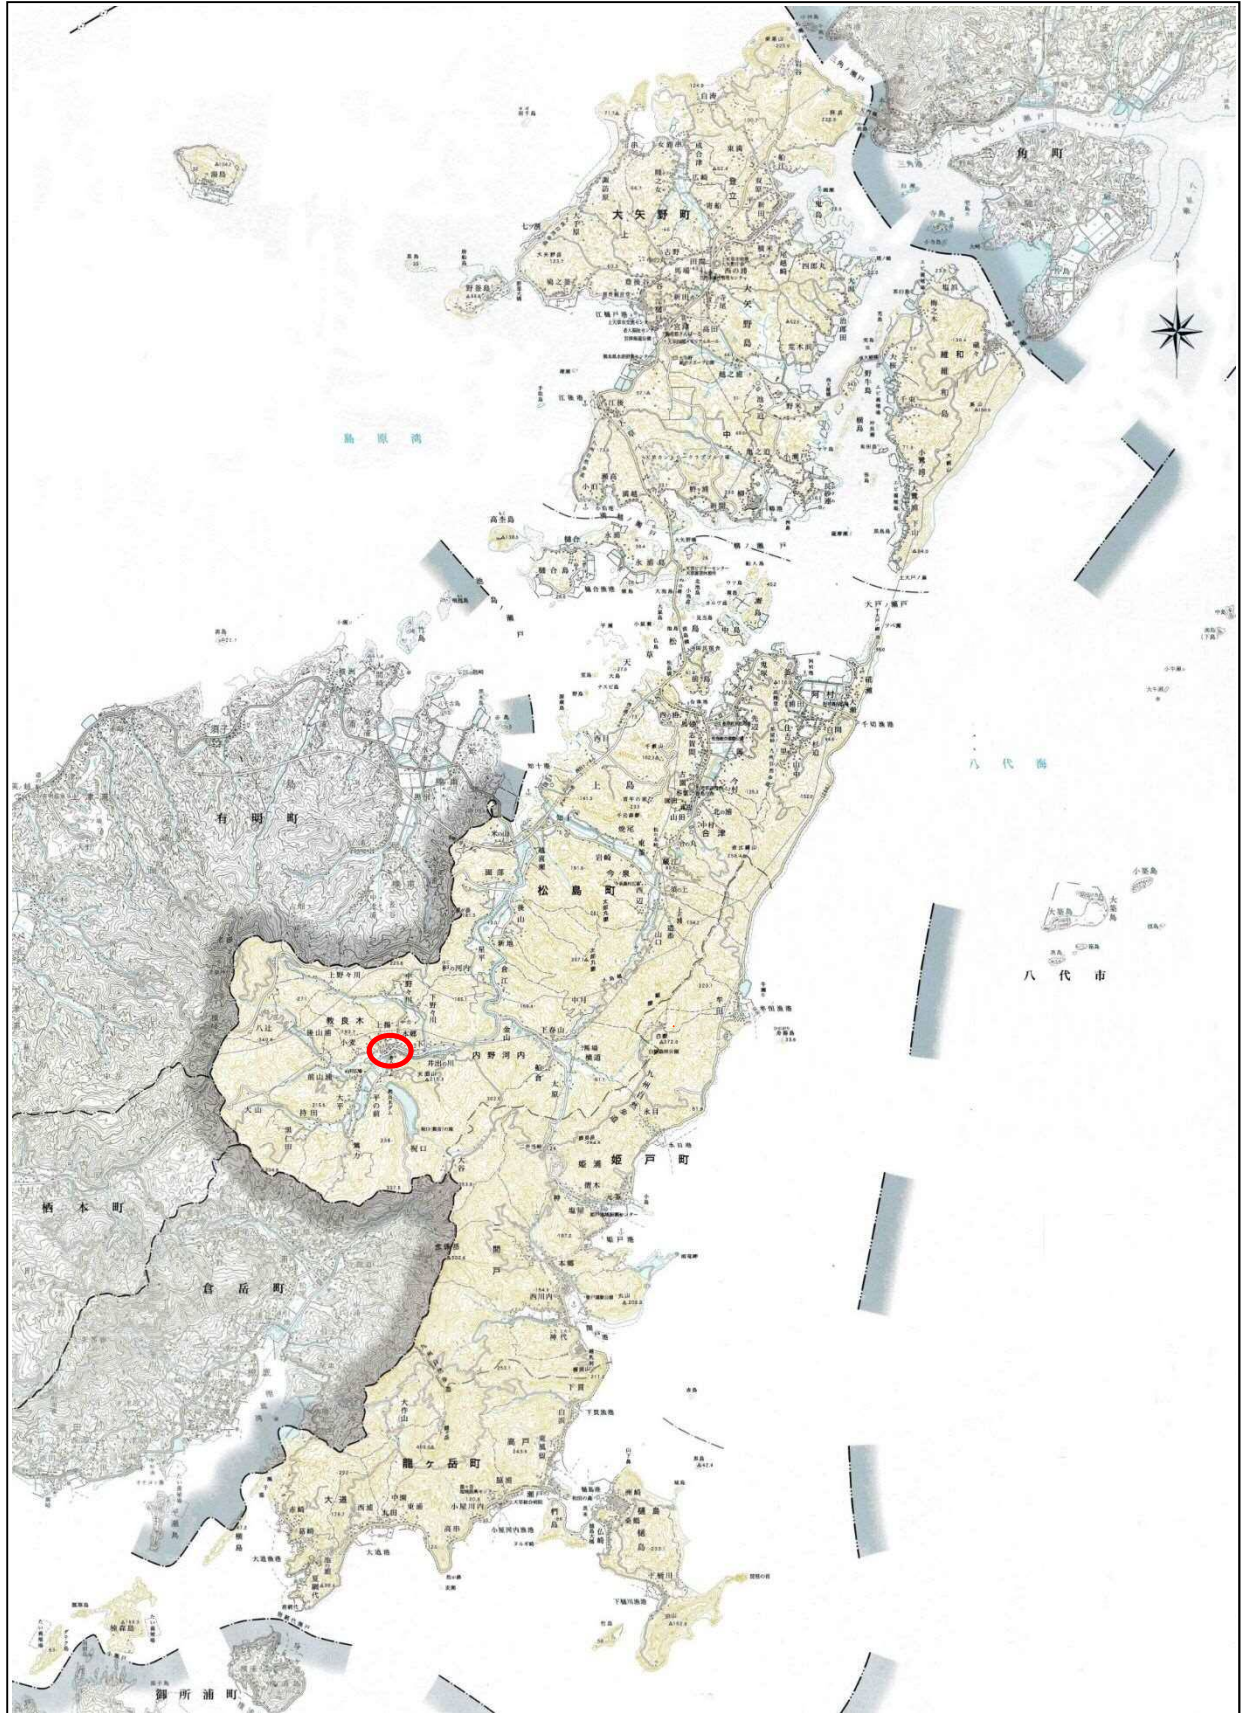

S = 1 : 250

一筆図形

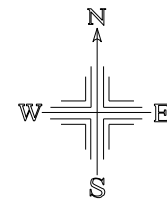

地番一覧表	
所在	教良木古場ノ口
地番	3064
登記面積	769㎡
計算面積	765.1959255㎡

所在 教良木古場ノ口 地番 3064			
点番	X座標値	Y座標値	辺長 (m)
ID282170823-12399	-58928.549	-59253.886	8.492
ID282169823-12398	-58934.637	-59246.654	9.453
ID282168823-12397	-58938.408	-59242.368	5.709
ID282167823-12396	-58941.575	-59238.685	4.857
ID282166823-12395	-58942.345	-59237.971	1.050
ID282165823-12394	-58944.433	-59236.161	2.763
ID282164823-12393	-58946.163	-59234.581	2.343
ID282163823-12392	-58947.878	-59233.129	2.247
H22083113	-58949.641	-59235.054	2.610
ID282211823-12511	-58953.873	-59239.672	6.264
ID282210823-12510	-58957.249	-59242.529	4.423
H22083112	-58964.378	-59248.720	9.442
ID282209823-12509	-58964.647	-59248.954	0.357
ID282215823-12515	-58945.178	-59274.476	32.100
ID282102823-12260	-58939.606	-59281.874	9.262
ID282101823-12259	-58939.130	-59275.269	6.622
ID282100823-12258	-58939.710	-59270.444	4.860
ID282173823-12402	-58941.544	-59267.023	3.882
ID282172823-12401	-58939.599	-59264.507	3.180
ID282171823-12400	-58934.605	-59259.839	6.836



世界測地系

この写しは原本と相違ないことを証明する

令和5年11月30日 上天草市長 堀江隆臣

令和4年12月登記時点

この図面は、平成28年に発生した熊本地震による座標値のズレを修正しています。

旧教良木小学校 教頭住宅 間取り

和室	風呂便所	台所
玄関	和室	



