



教職員住宅位置図

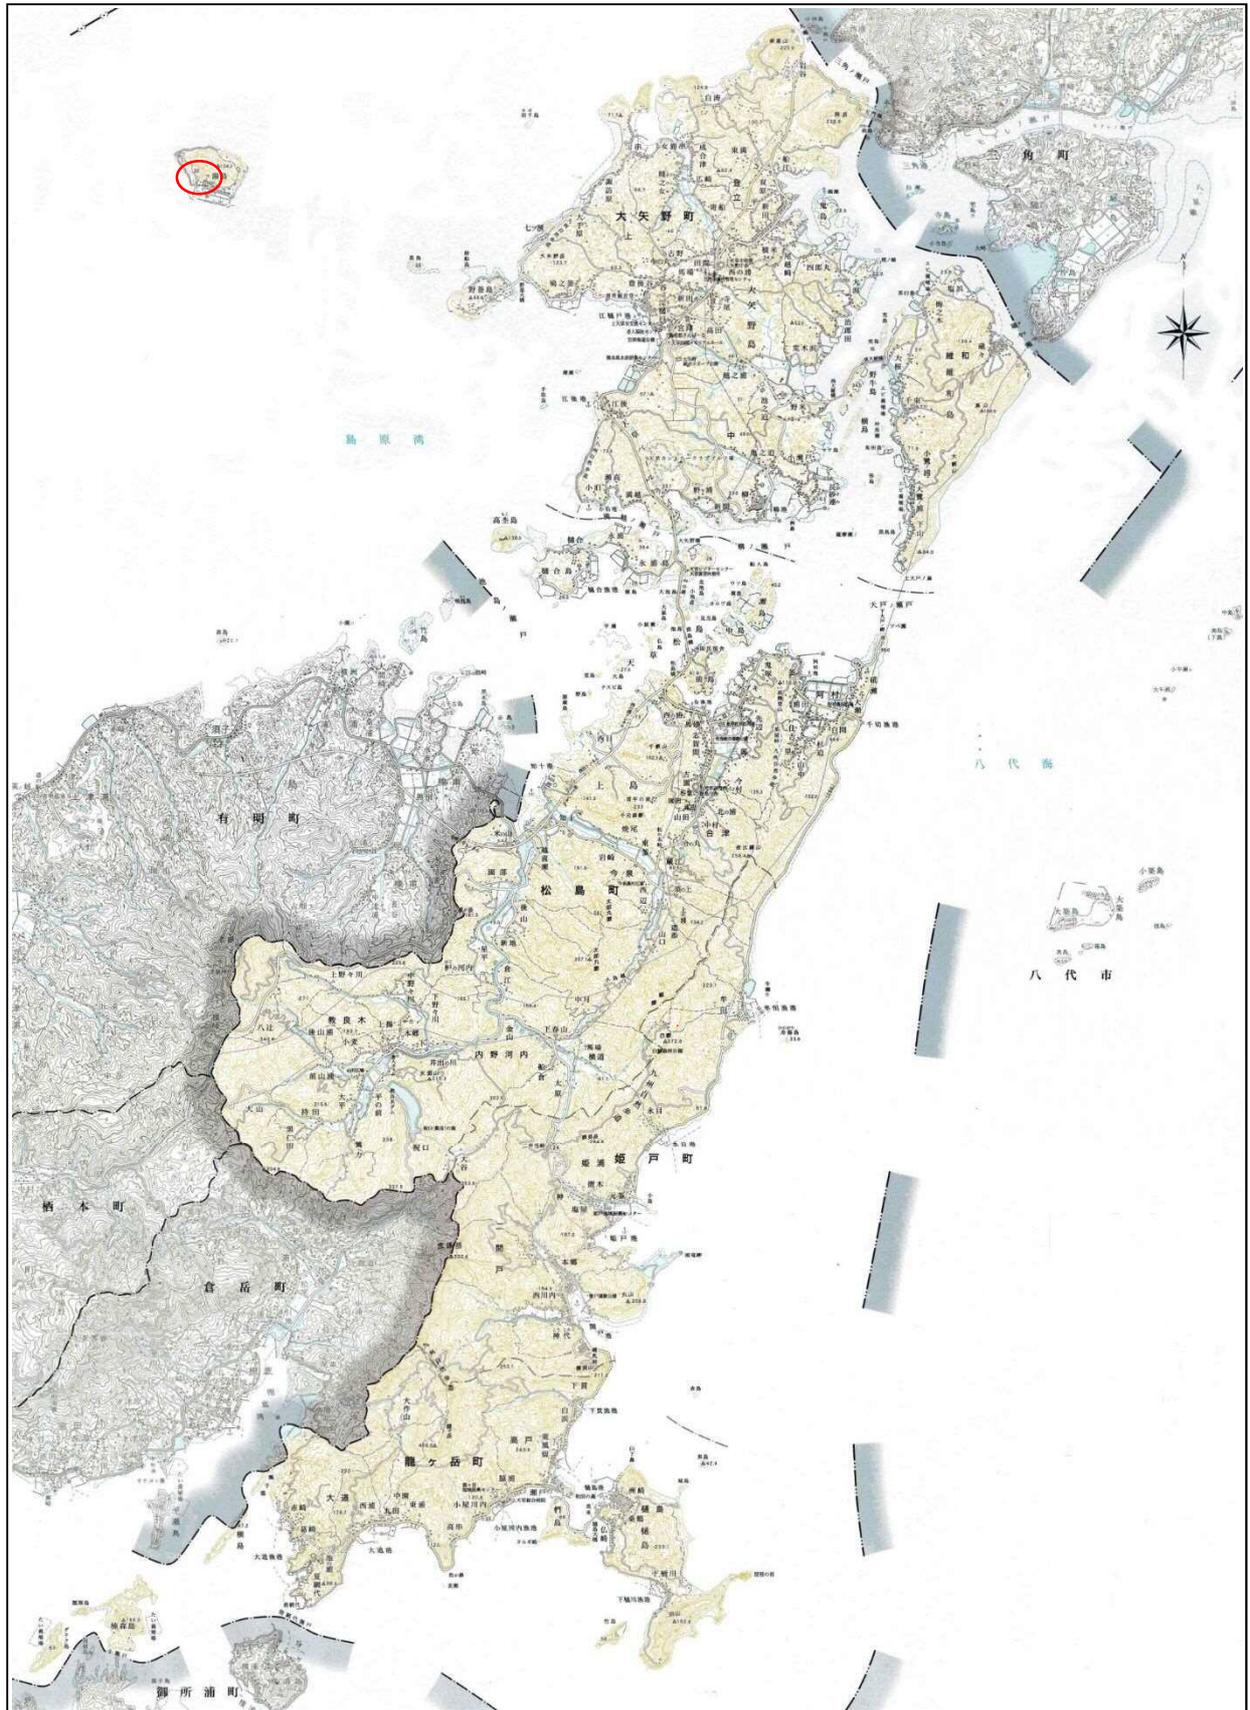

S=1:250

一筆図形

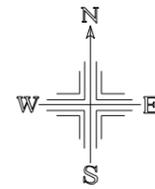

地番一覧表	
所在	湯島三本松
地番	725
登記面積	193.02㎡
計算面積	193.0202635㎡

所在 湯島三本松 地番 725			
点番	X座標値	Y座標値	辺長 (m)
5003A600	-44010.594	-62299.995	5.744
5003C101	-44004.836	-62312.439	13.712
5003A607	-44004.057	-62312.300	0.791
5003A713	-44001.827	-62310.933	2.616
5003A606	-43993.757	-62309.258	8.242
5003A605	-43988.954	-62306.347	5.616
5003A604	-43996.129	-62299.933	9.624
5003A603	-44002.964	-62296.758	7.536
5003A601	-44005.466	-62297.408	2.585



世界測地系

この写しは原本と相違ないことを証明する

令和5年11月30日 上天草市長 堀江隆臣

令和4年12月登記時点

この図面は、平成28年に発生した熊本地震による座標値のズレを修正しています。

湯島教員住宅 間取り

和室	台所	和室
和室	玄関	風呂便所

